

## Smíchov City



## Smíchov Sever pozemky celkem 165,809 m<sup>2</sup>

### Smíchov Sever 1. etapa (26% vykupovaných pozemků)

výkup pozemků 43.157 m<sup>2</sup>

- 14.910 m<sup>2</sup> zastavitelné plochy (tj. 35% kupované plochy, 20% celkových zastavitelných ploch)
- 28.247 m<sup>2</sup> ulice parky a infrastruktura (tj. 65% kupované plochy, 40% celkových ploch pro zeleň a infrastrukturu)

### Smíchov Sever další etapy

výkup pozemků 122.652 m<sup>2</sup>, po vyloučení P&R a školy 100 834 m<sup>2</sup>

- 59.579 m<sup>2</sup> zastavitelné plochy (tj. 59% kupované plochy dalších etap s vyloučením P&R a školy)
- 41.255 m<sup>2</sup> ulice parky a infrastruktura
- 15.965 m<sup>2</sup> P&R
- 5.853 m<sup>2</sup> škola

## Smíchov Sever 1 etapa – ZASTAVITELNÉ PLOCHY POZEMKŮ 14.910 m<sup>2</sup>




## Smíchov Sever 1 etapa – CELKOVÉ VYKUPOVANÉ POZEMKY 43.157 m<sup>2</sup>




Vykupované pozemky 1. etapy – 43.157 m<sup>2</sup>


# Smíchov Sever 1 etapa – ZASTAVITELNÉ PLOCHY POZEMKŮ 14.910 m<sup>2</sup>

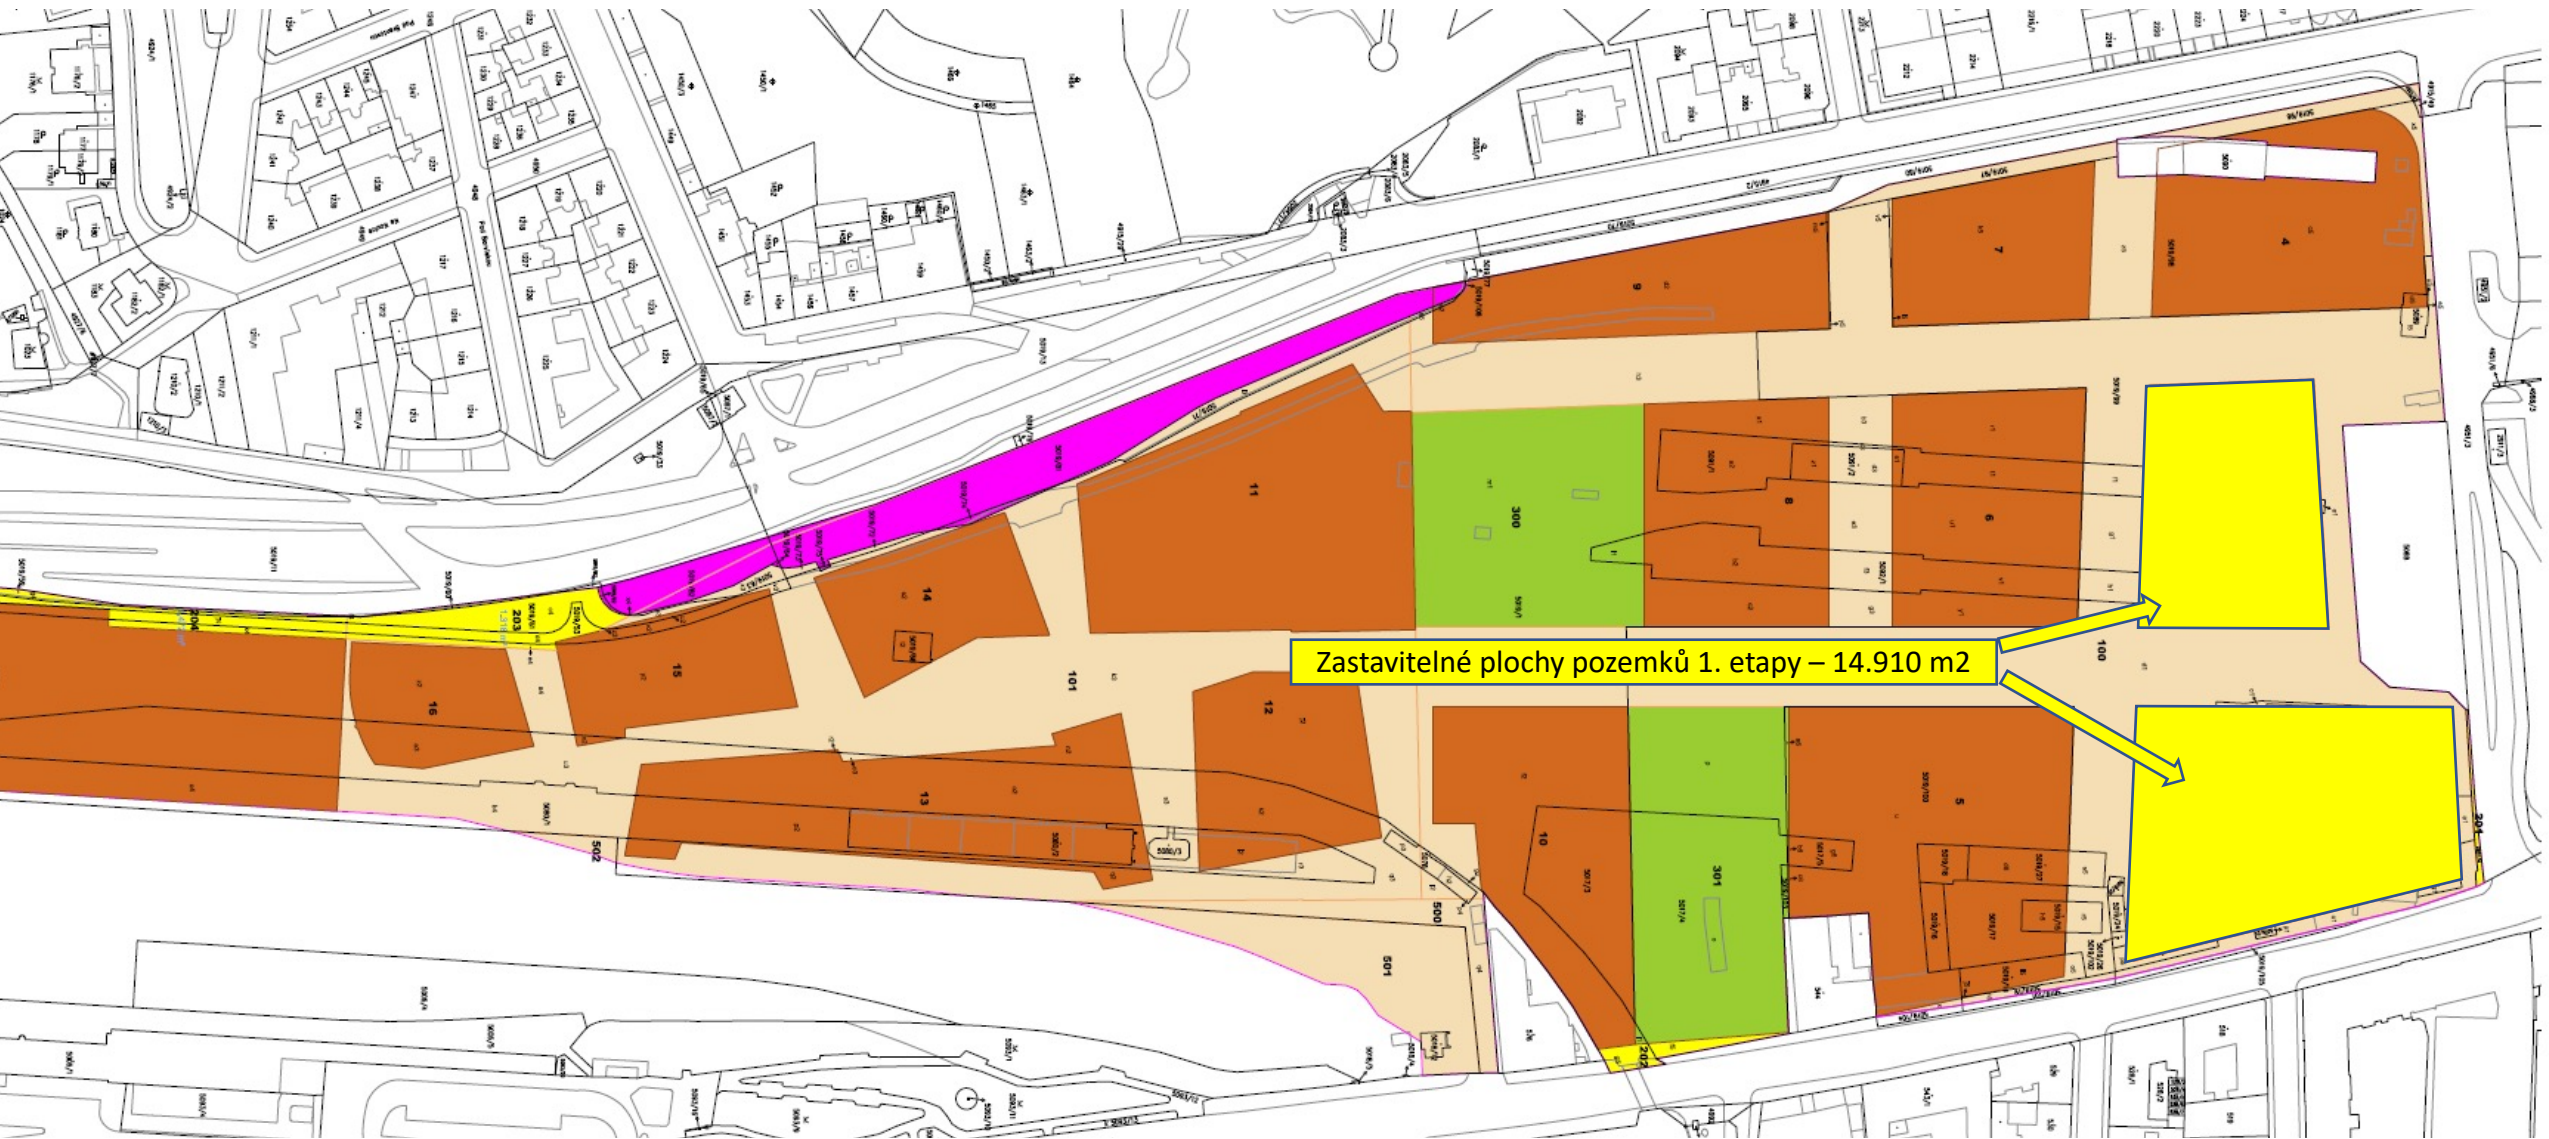

# Smíchov Sever 1 etapa – CELKOVÉ VYKUROVANÉ POZEMKY 43.157 m<sup>2</sup>

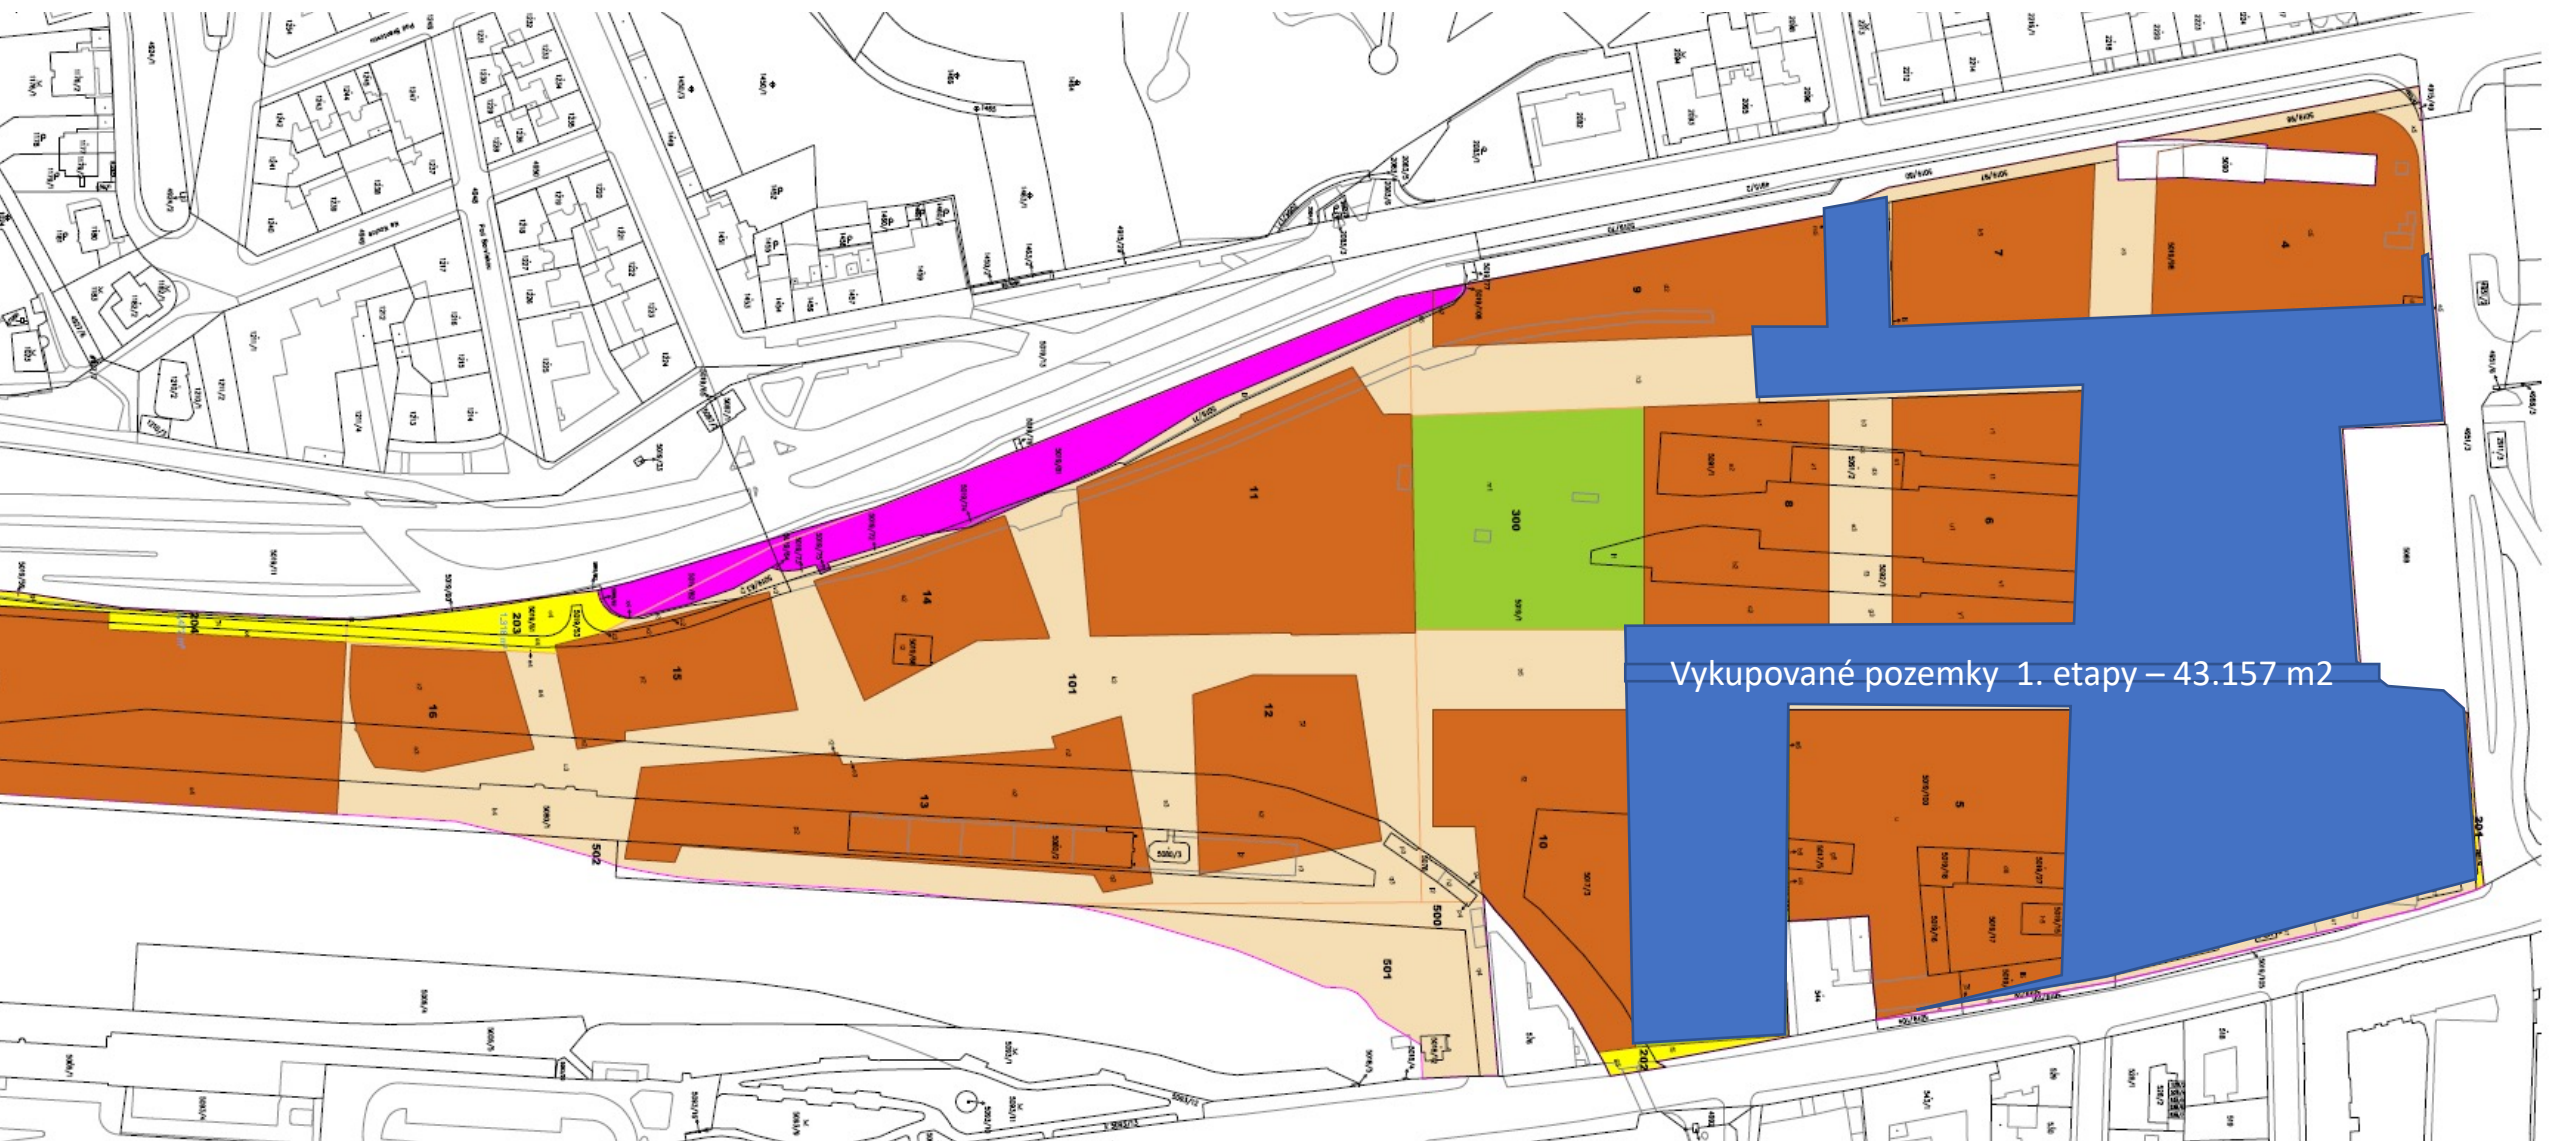

# Smíchov Sever 1 etapa – ZASTAVITELNÉ PLOCHY POZEMKŮ 14.910 m<sup>2</sup>, ulice parky infrastruktura 28.247 m<sup>2</sup>

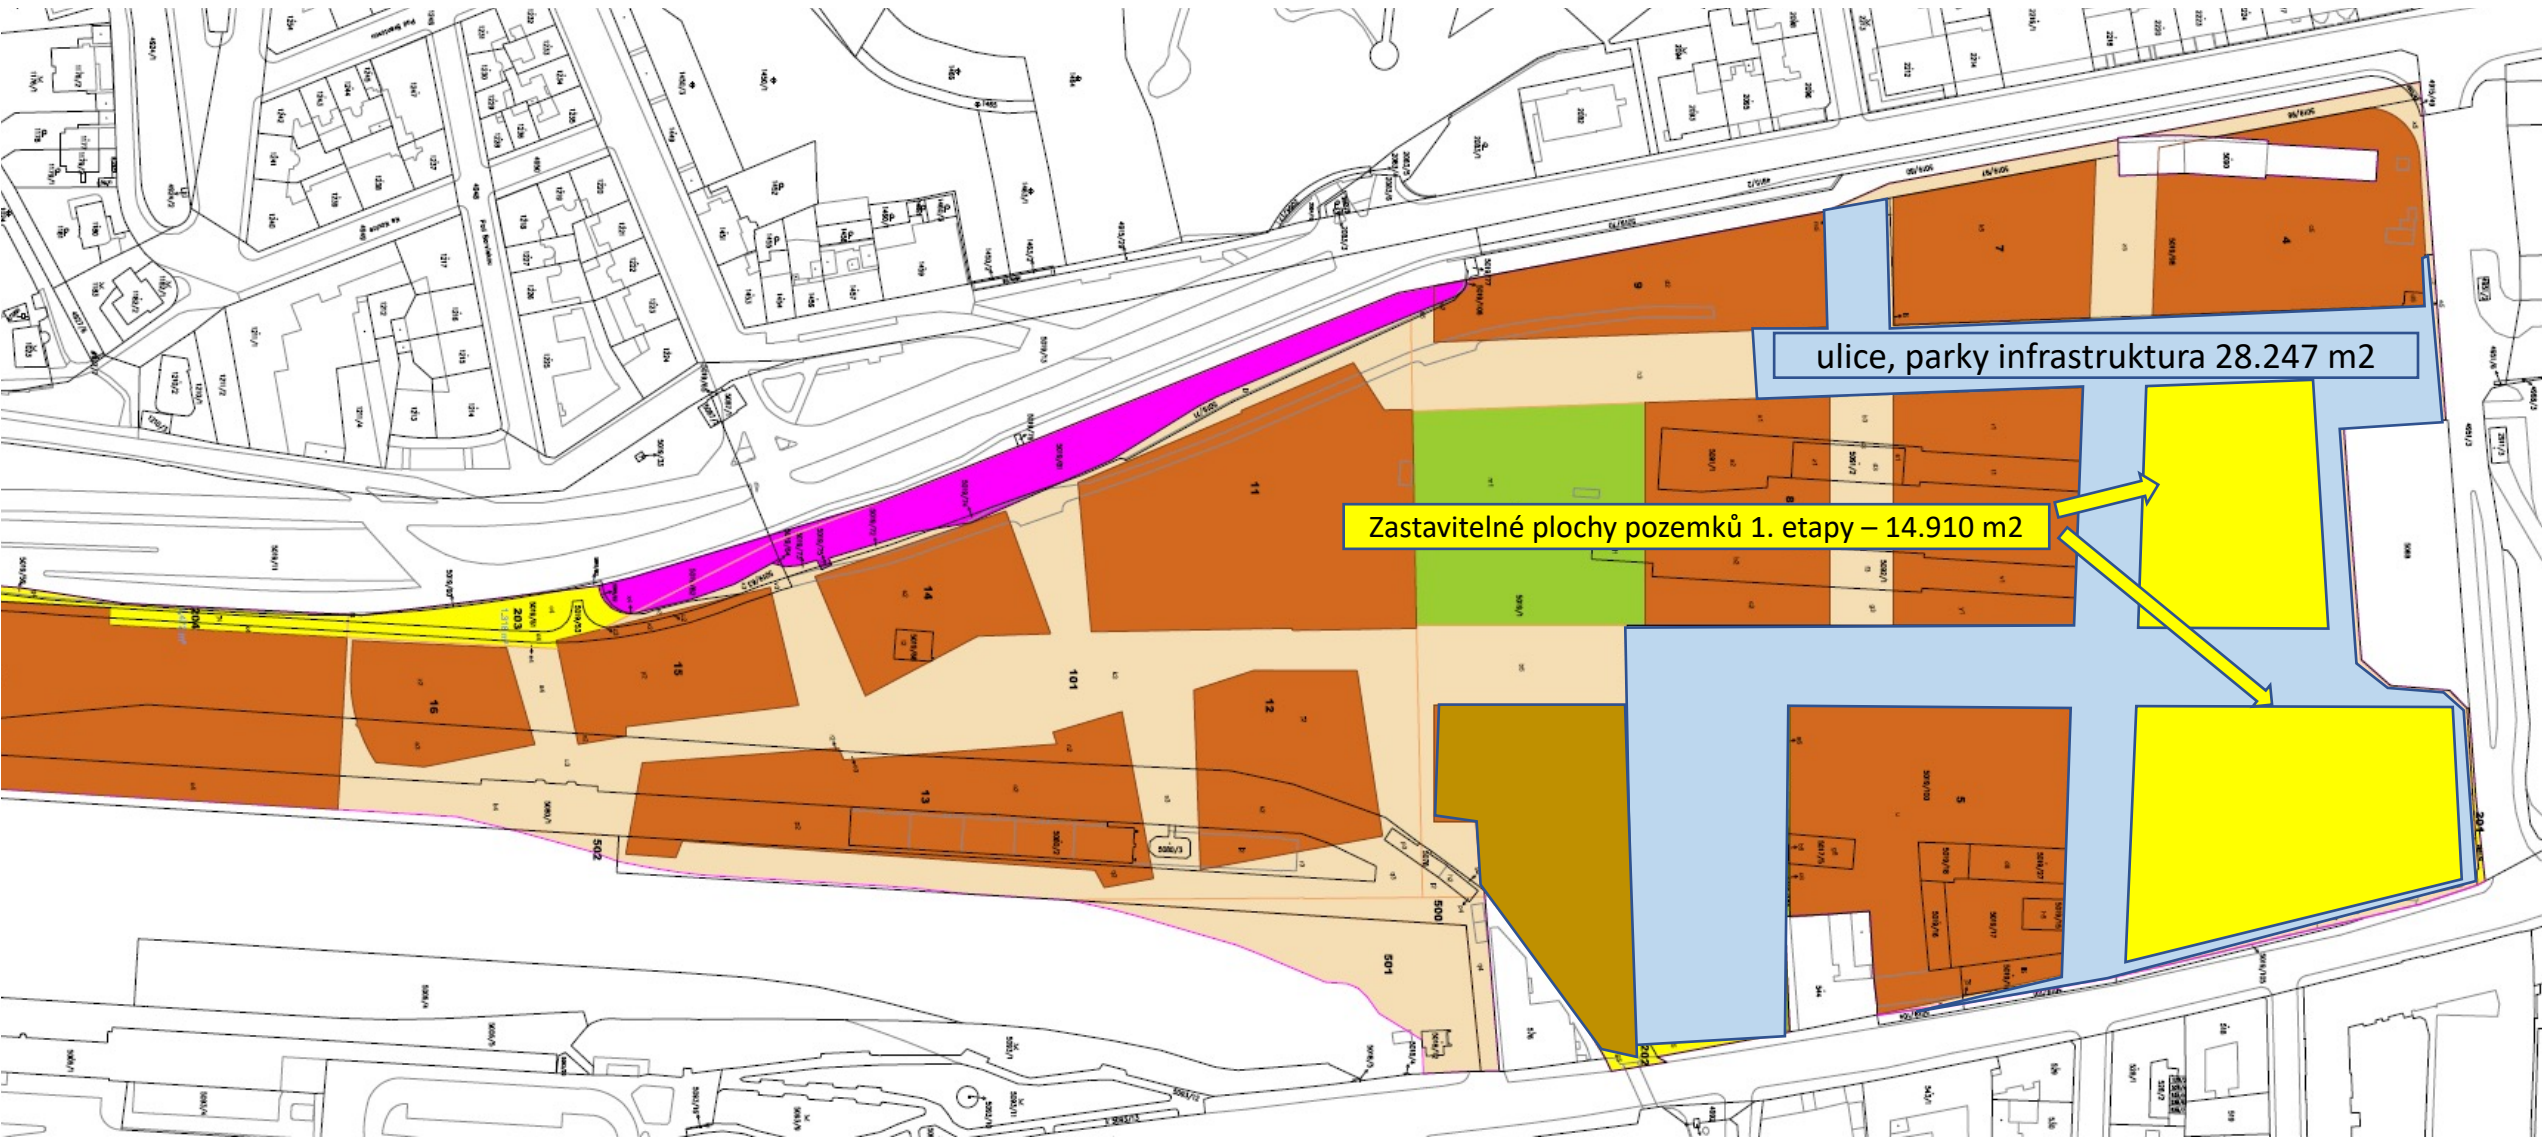


## Smíchov Sever DALŠÍ ETAPY



Zastavitelné plochy pozemků ostatní etapy – 59.579




# Smíchov Sever DALŠÍ ETAPY -CELKOVÉ VYKUPOVANÉ POZEMKY 122 652 m<sup>2</sup>

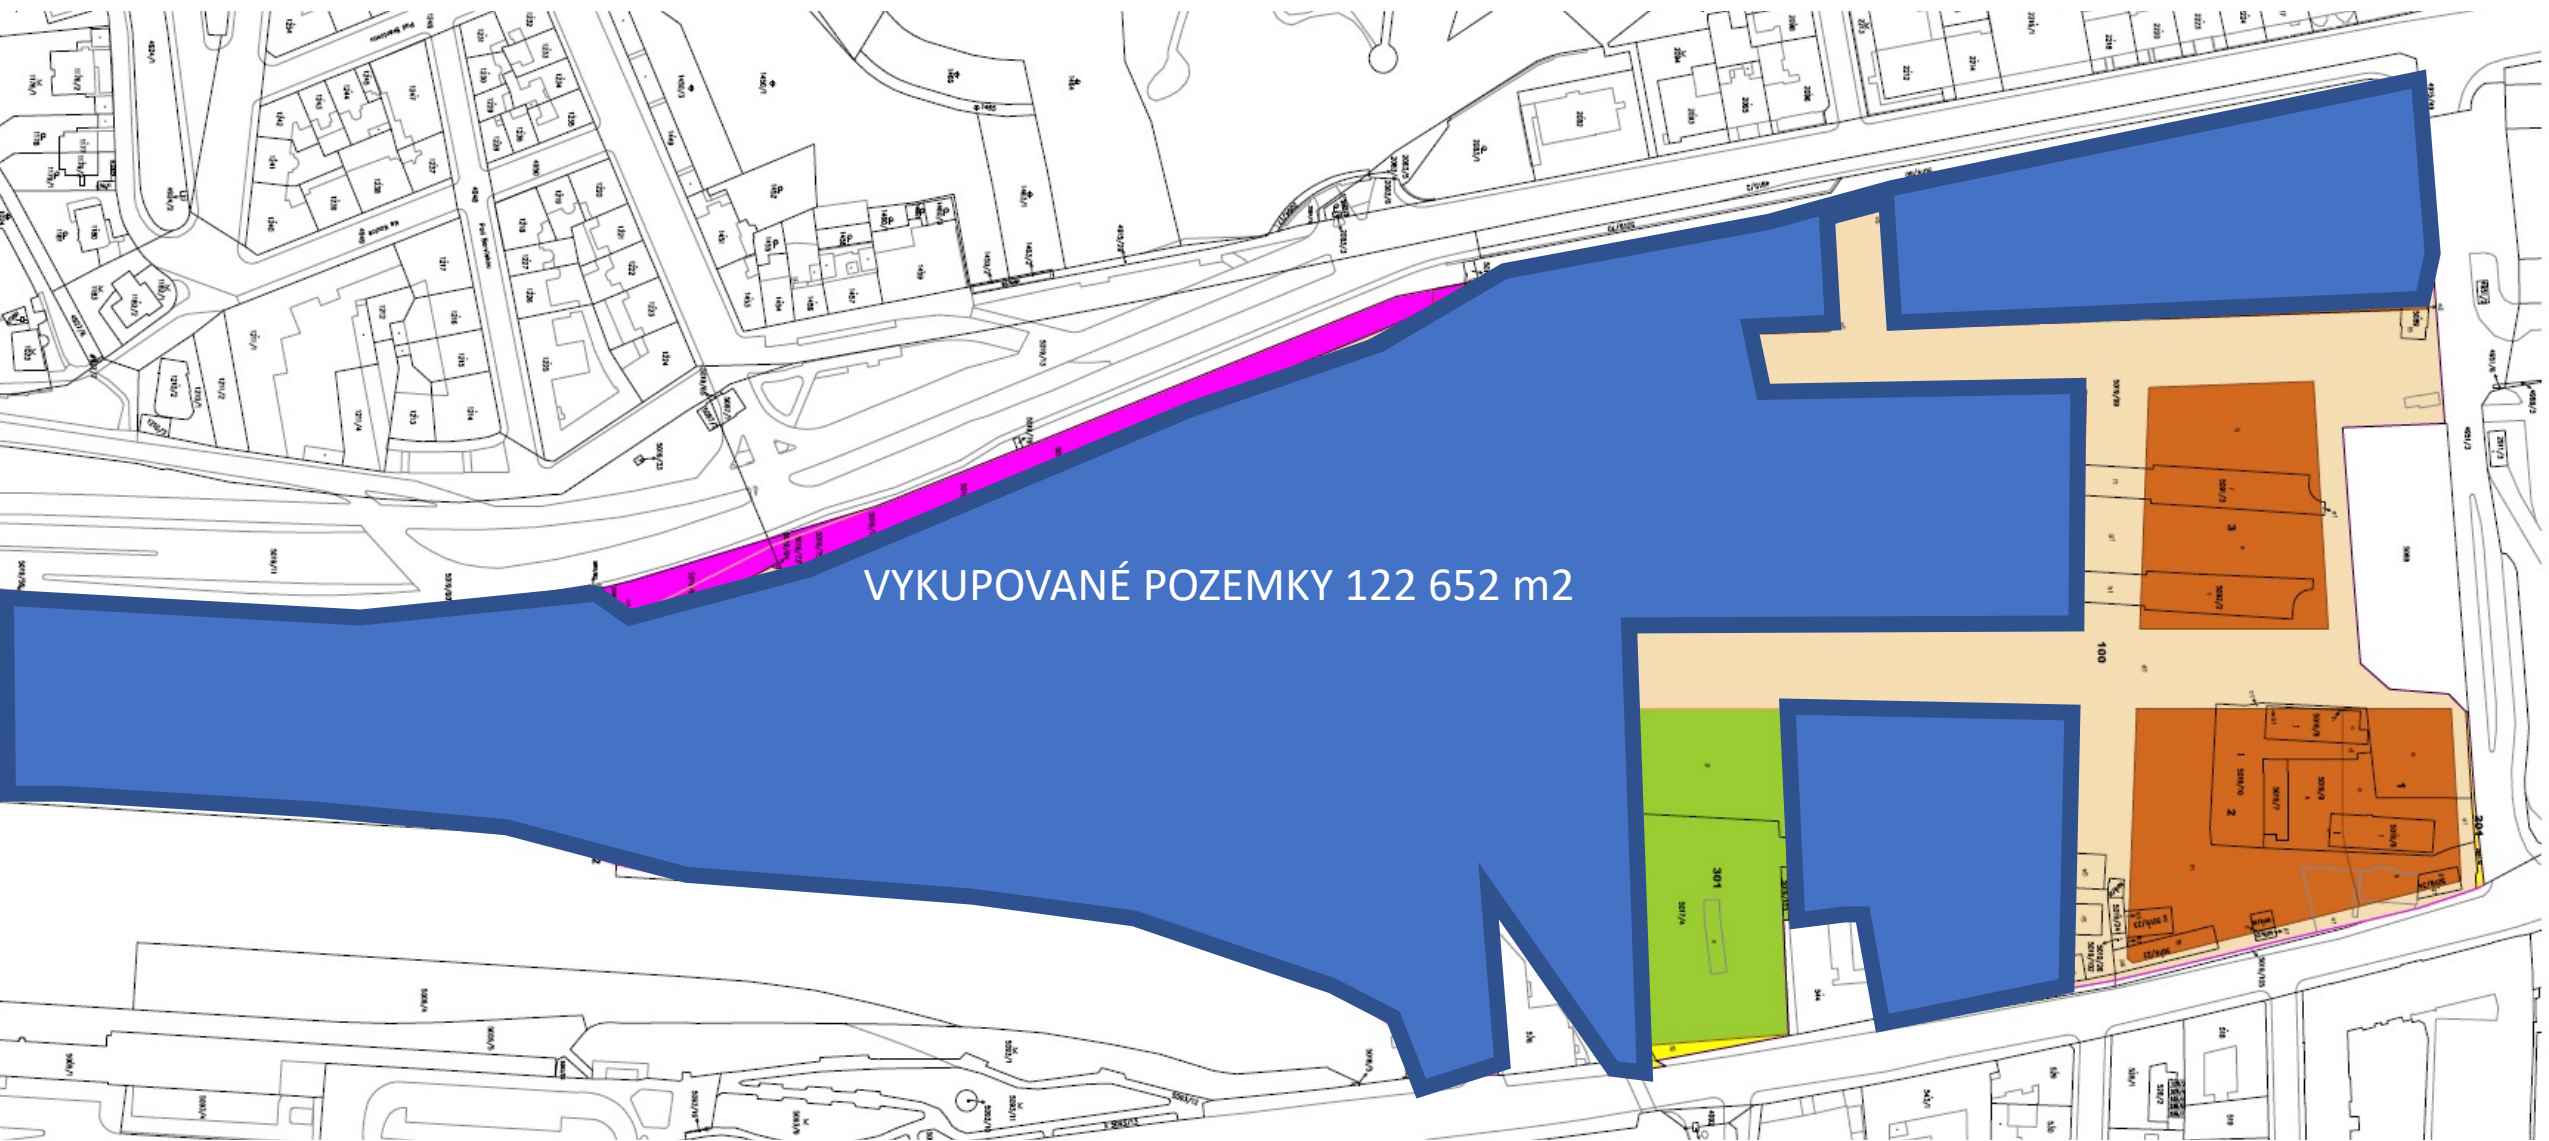


VYKUPOVANÉ POZEMKY 122 652 m<sup>2</sup>

# Smíchov Sever STATNÍ ETAPY - ZASTAVITELNÉ PLOCHY POZEMKŮ 59.579 m<sup>2</sup>,

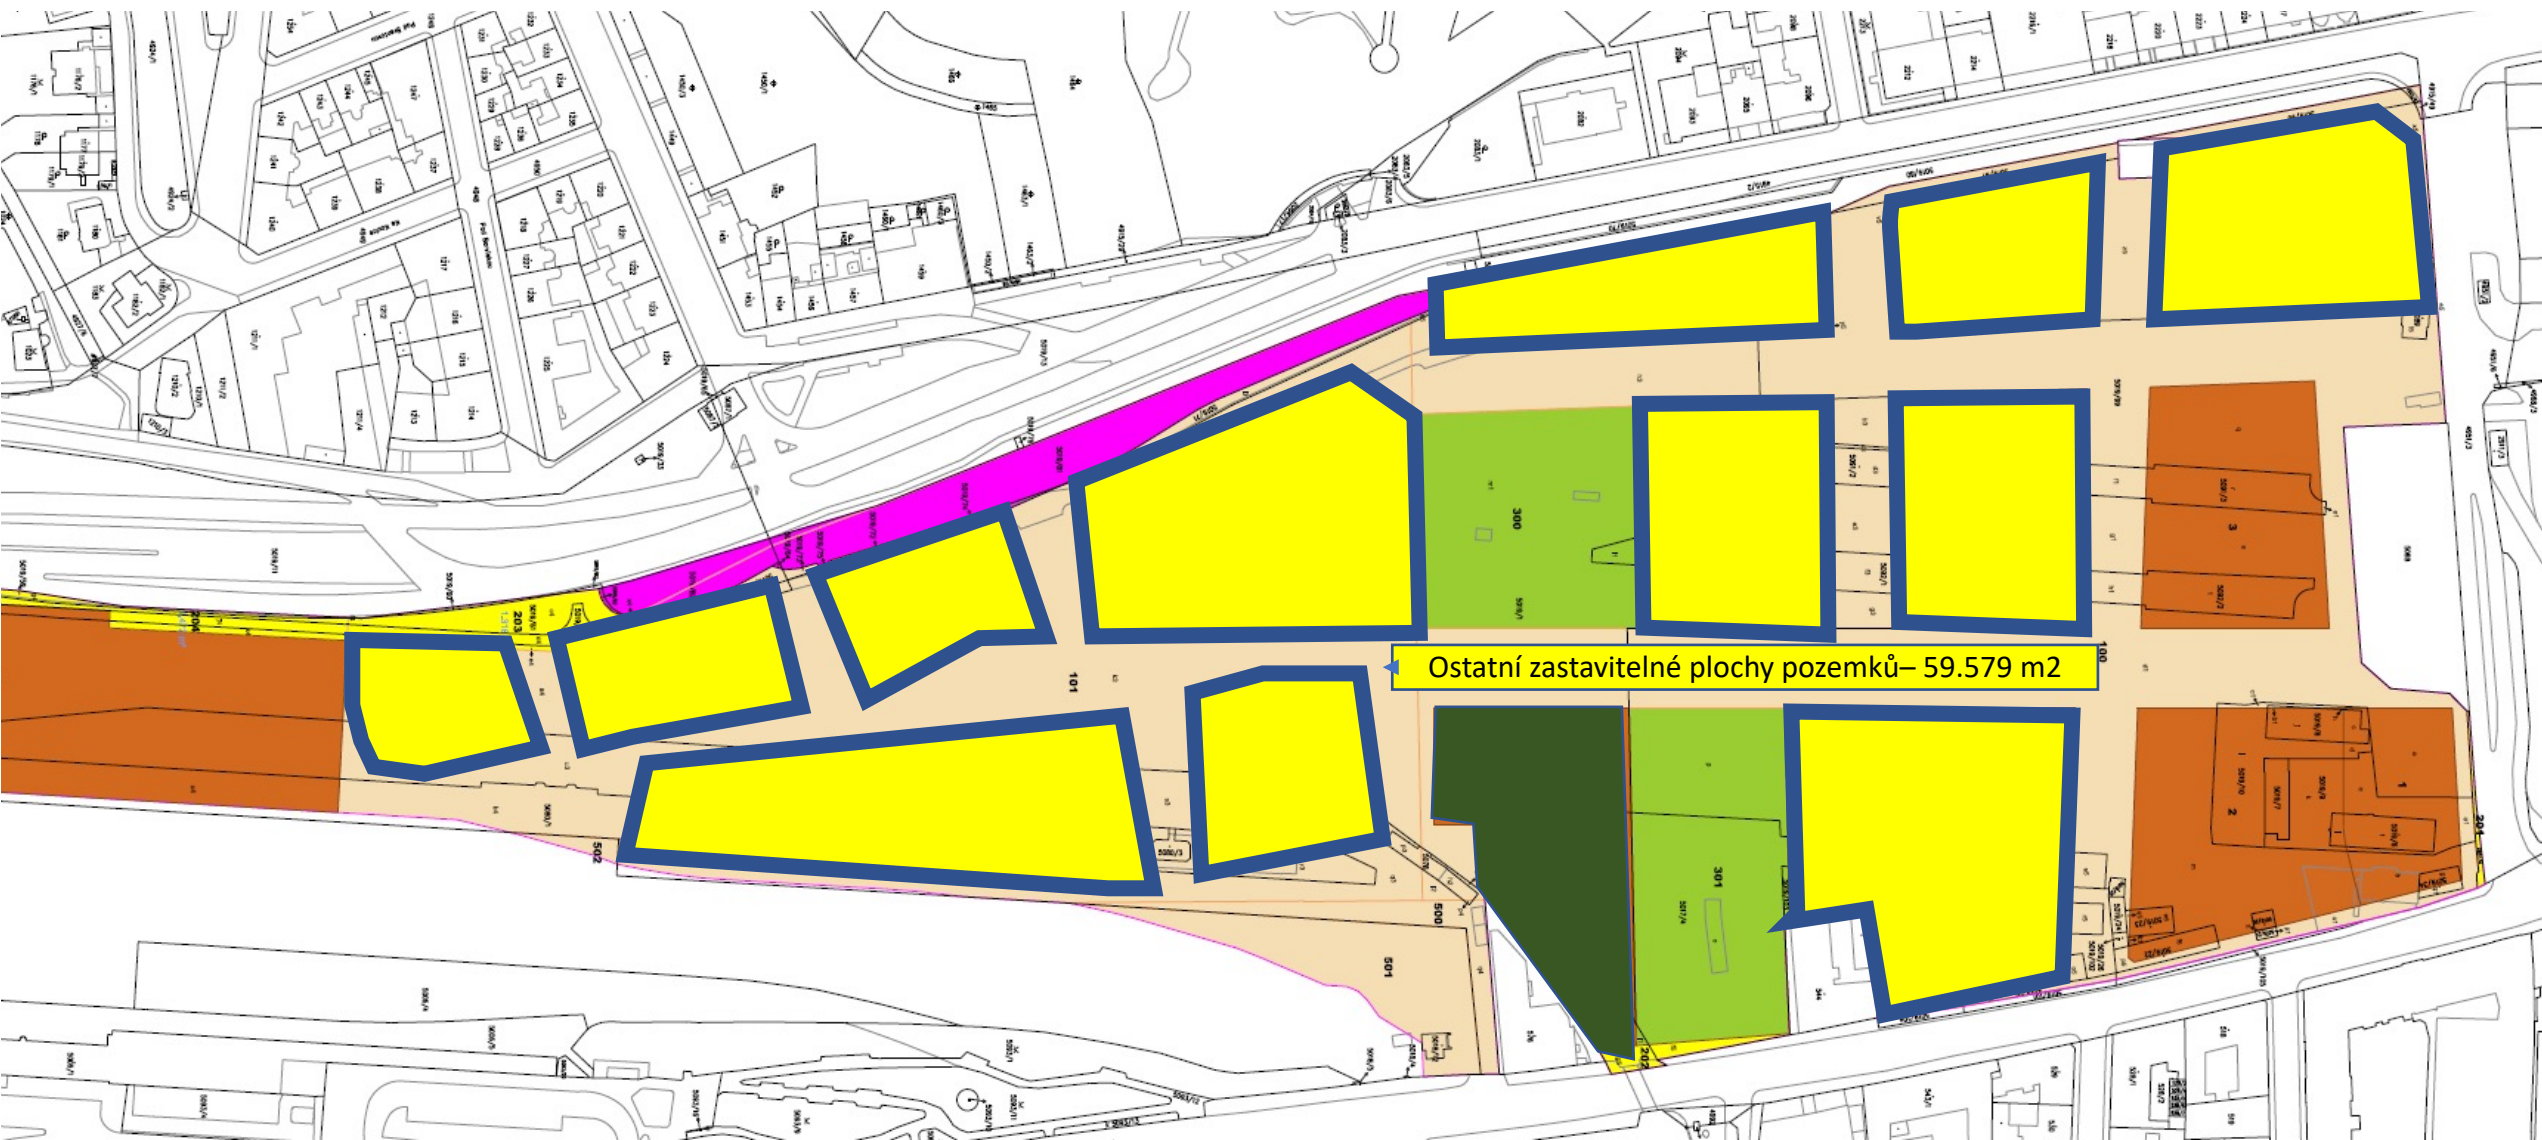

# Smíchov Sever DALŠÍ ETAPY – ulice, infrastruktura parky 41.255 m<sup>2</sup>

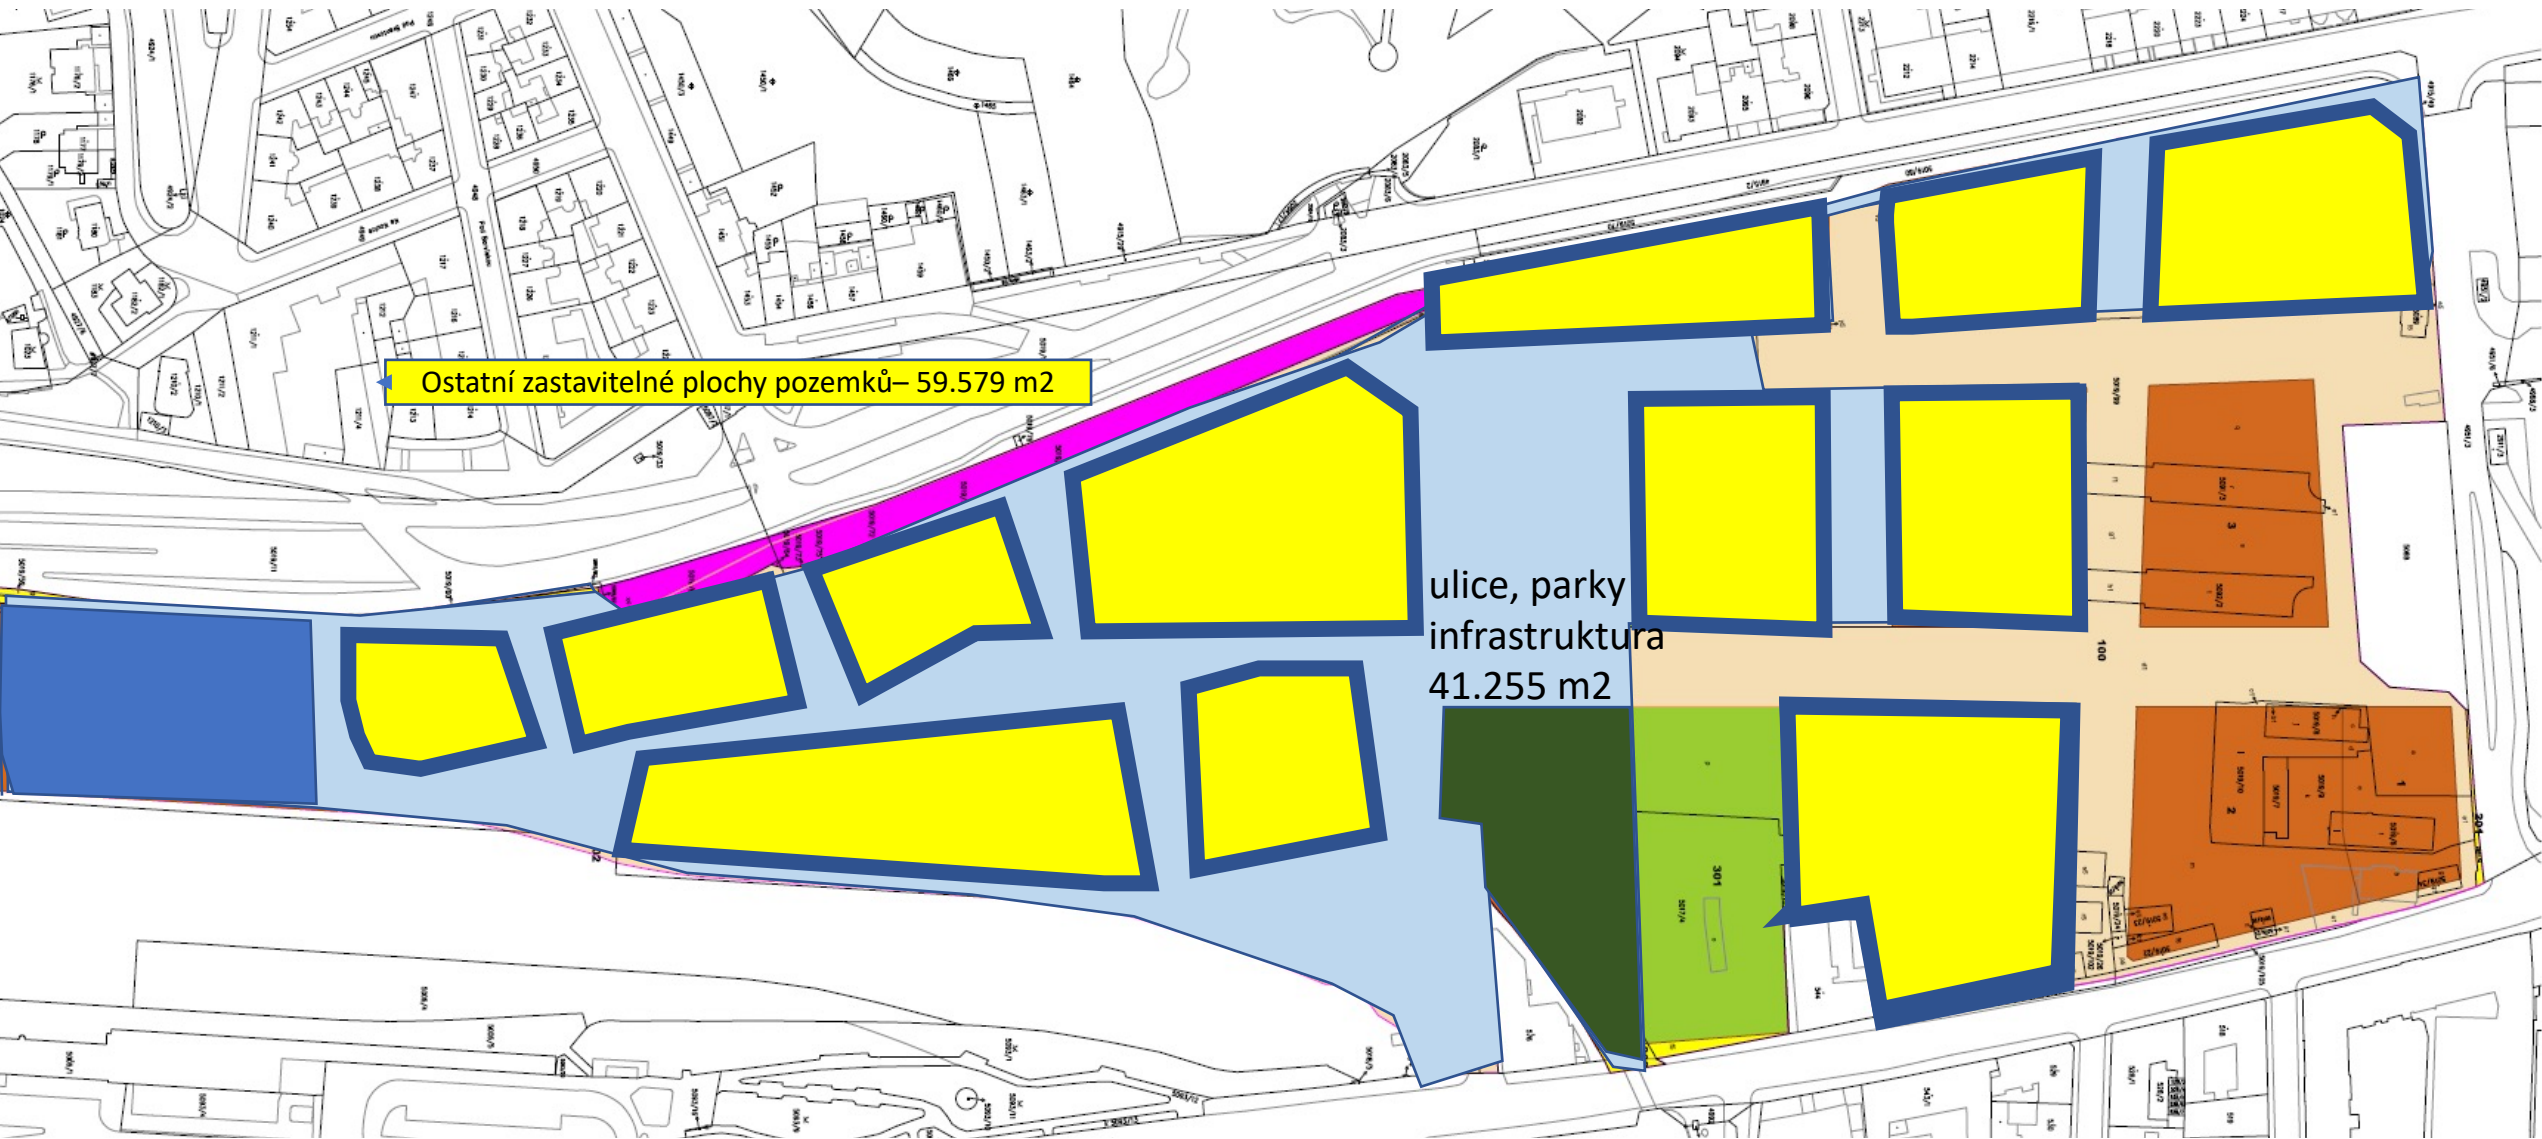

Ostatní zastavitelné plochy pozemků – 59.579 m<sup>2</sup>

ulice, parky  
infrastruktura  
41.255 m<sup>2</sup>